


# Integroitu palomuuuri - Ohje

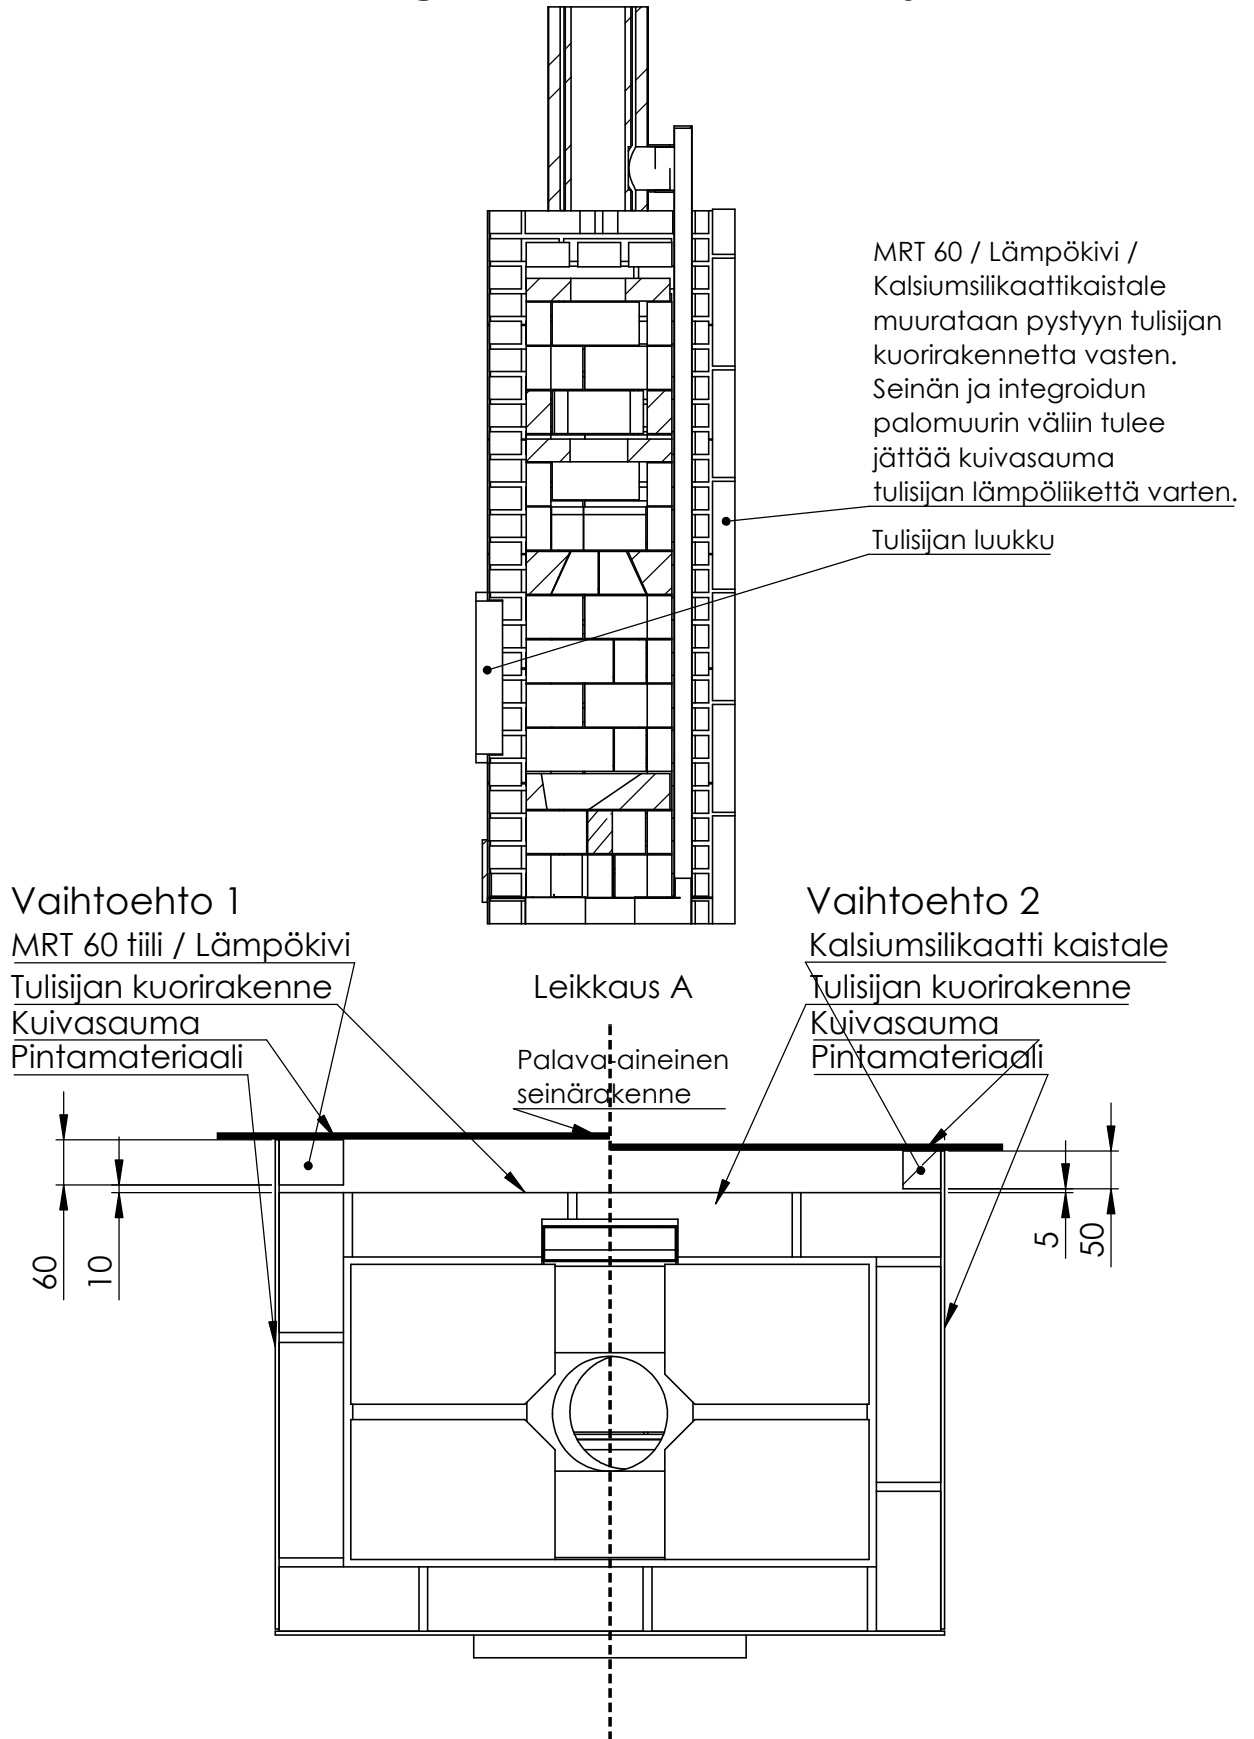

Suojaetäisyys min. 50mm tulisijan kuorirakenteesta palava-aineiseen seinään.  
Integroitu palomuuuri voidaan myös toteuttaa min. 50mm paksulla kalsiumsilikaattikaistaleella tai lämpökivellä.  
Pintamateriaali vaihtoehdot rappaus / kaakeli.

DWG NO.

## Integroitu\_Palomuuuri\_Ohje

A4

SCALE:1:10

SHEET 1 OF 1